


ソラモ配置図

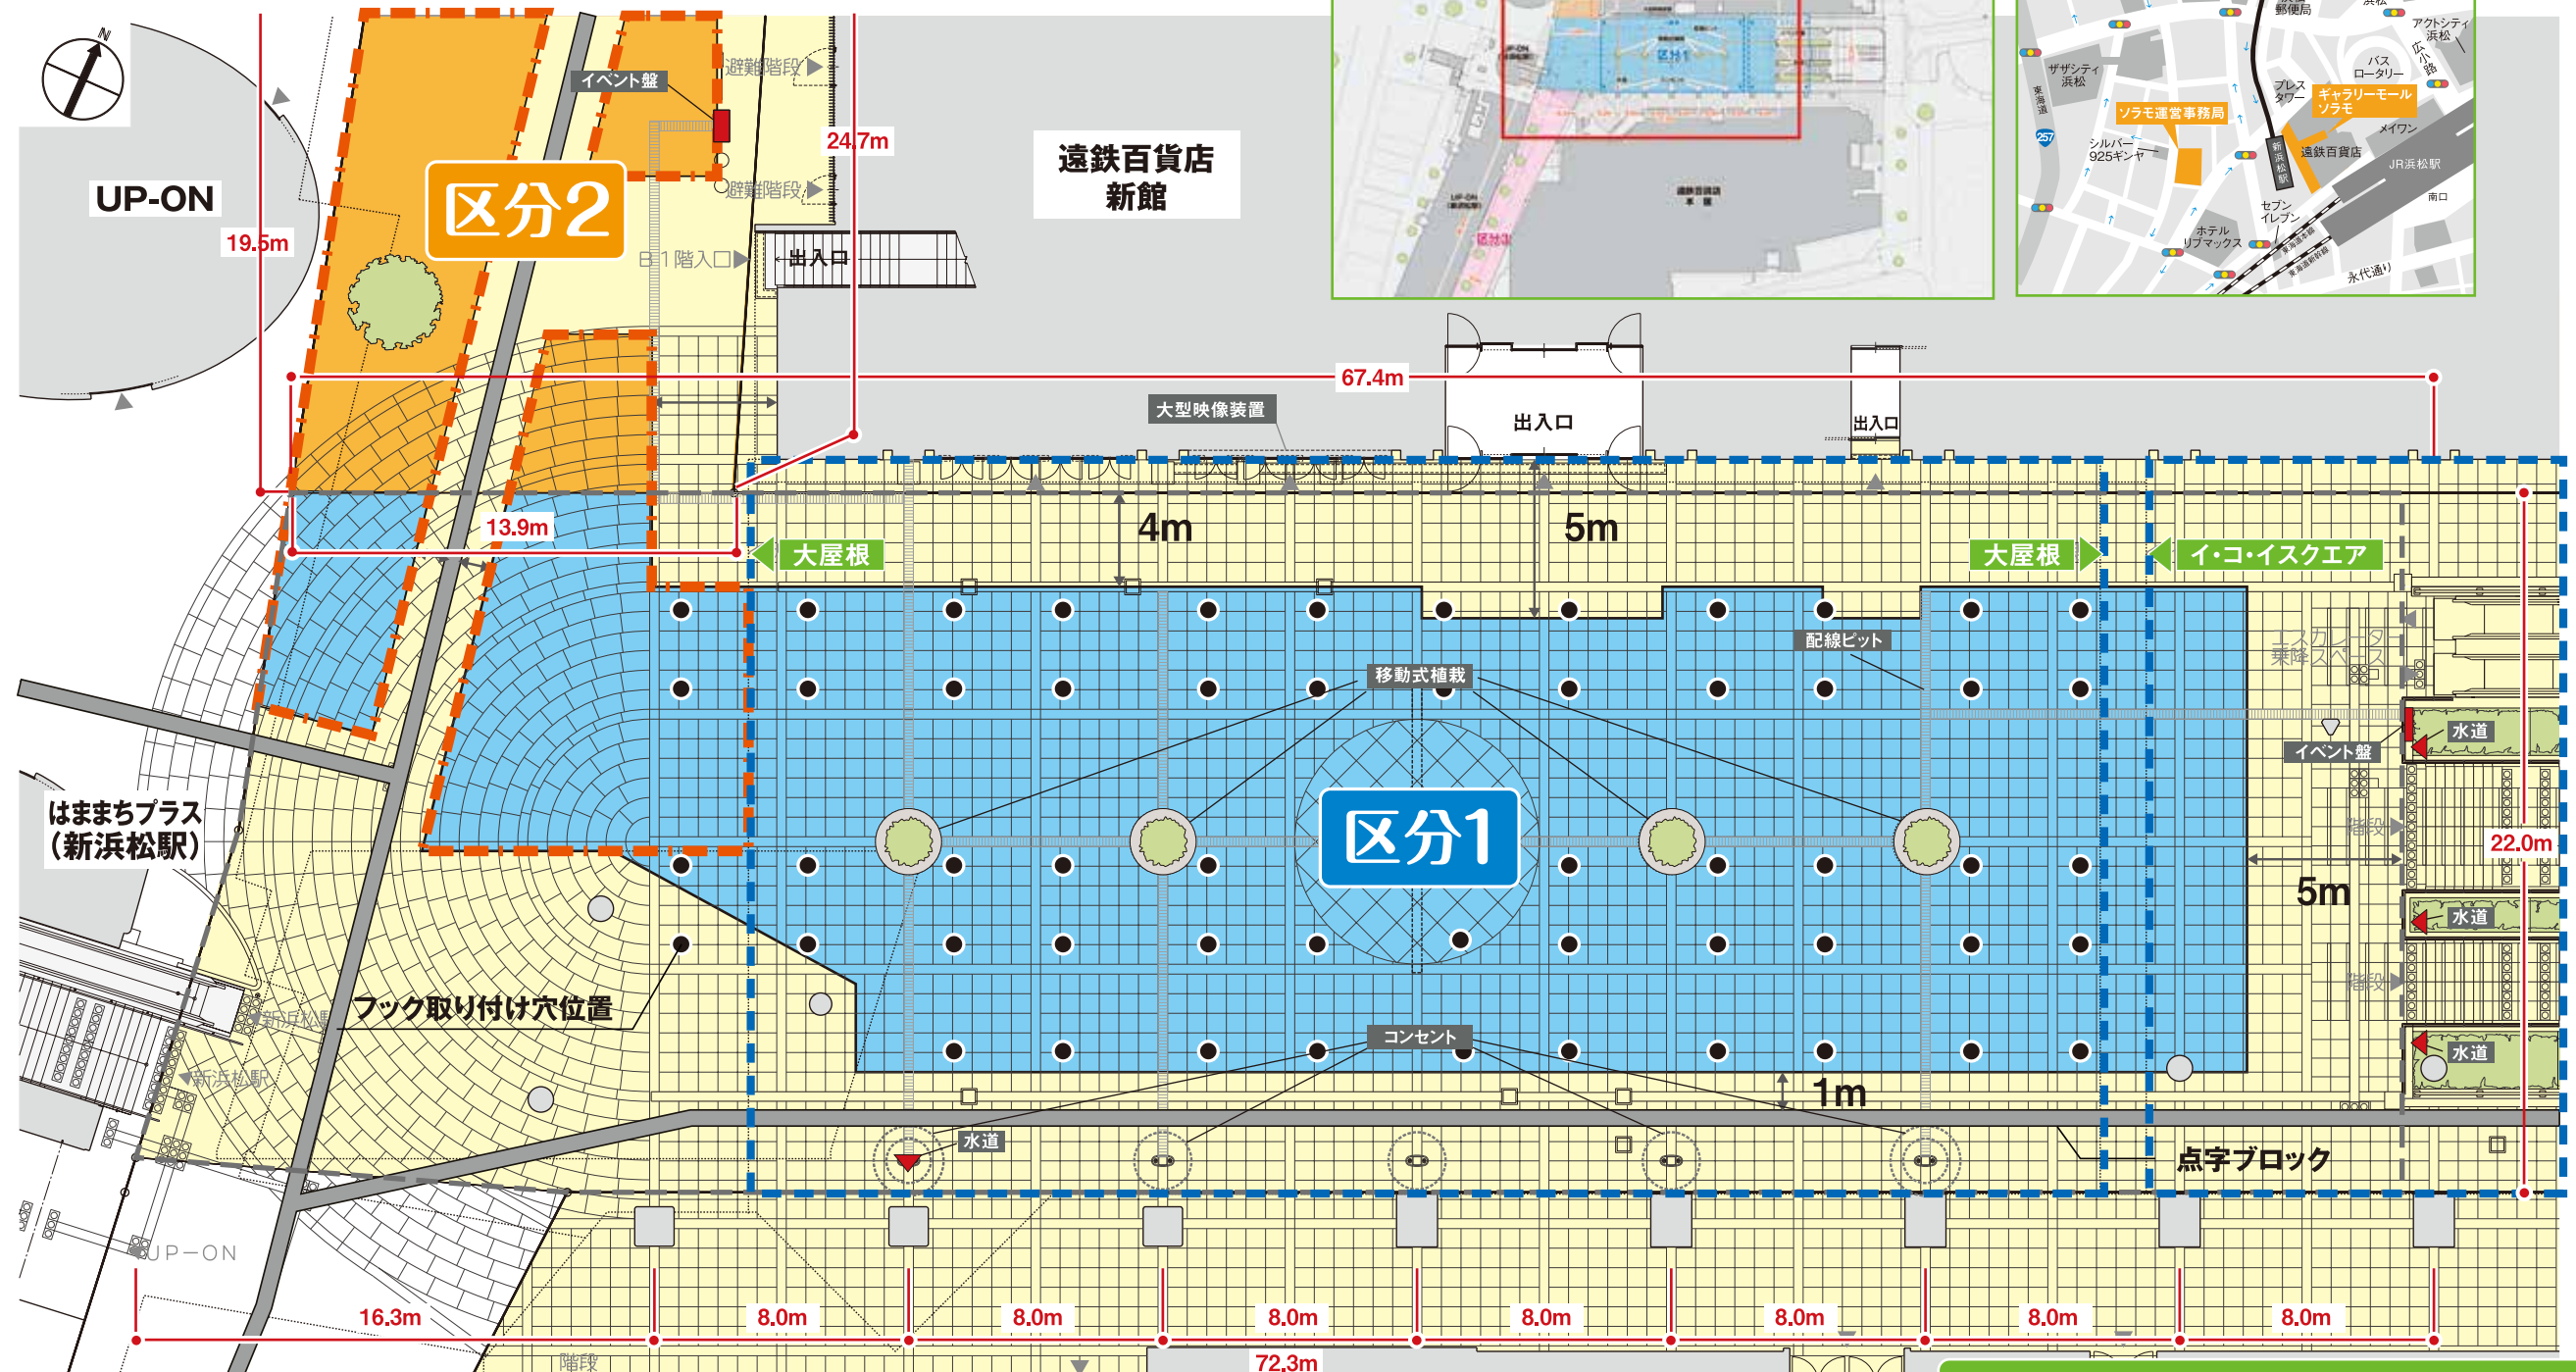

**区分1** 面積／1,523.84㎡

**区分2** 面積／284.90㎡

区分1・区分2 配置可能範囲

大屋根

火気使用可能

設置不可

Ⓜ コンセント 14口

配線ピット

寸法参考



テント  
3600×2400



長机  
1800×450

遠鉄百貨店  
本館

0m 5m 10m 20m

浜松市ギャラリーモール(ソラモ) 区分1 詳細図

ソラモ全体図



ソラモ周辺MAP



ソラモ床面フック使用方法

- ソラモ運営事務局(Any)にあるフック式を受け取ります。
- 専用工具にてネジ穴にはめてあるキャップを外します。
- ソラモ床面ネジ穴にフックをしっかりとはめ込みます。
- 外れないか確認したうえで、テントの脚とロープで固定をしてください。
- 外したキャップはケース内の使用したフックの場所に差し込み保管してください。
- 使用中は、ロープやフックに歩行者及び来場者が引っかからないよう注意してください。
- イベント終了後はフックを外し、キャップを工具でしっかりと閉めてください。
- 最後にすべてキャップが閉まっていることを確認し、ソラモ運営事務局(Any)へ返却してください。