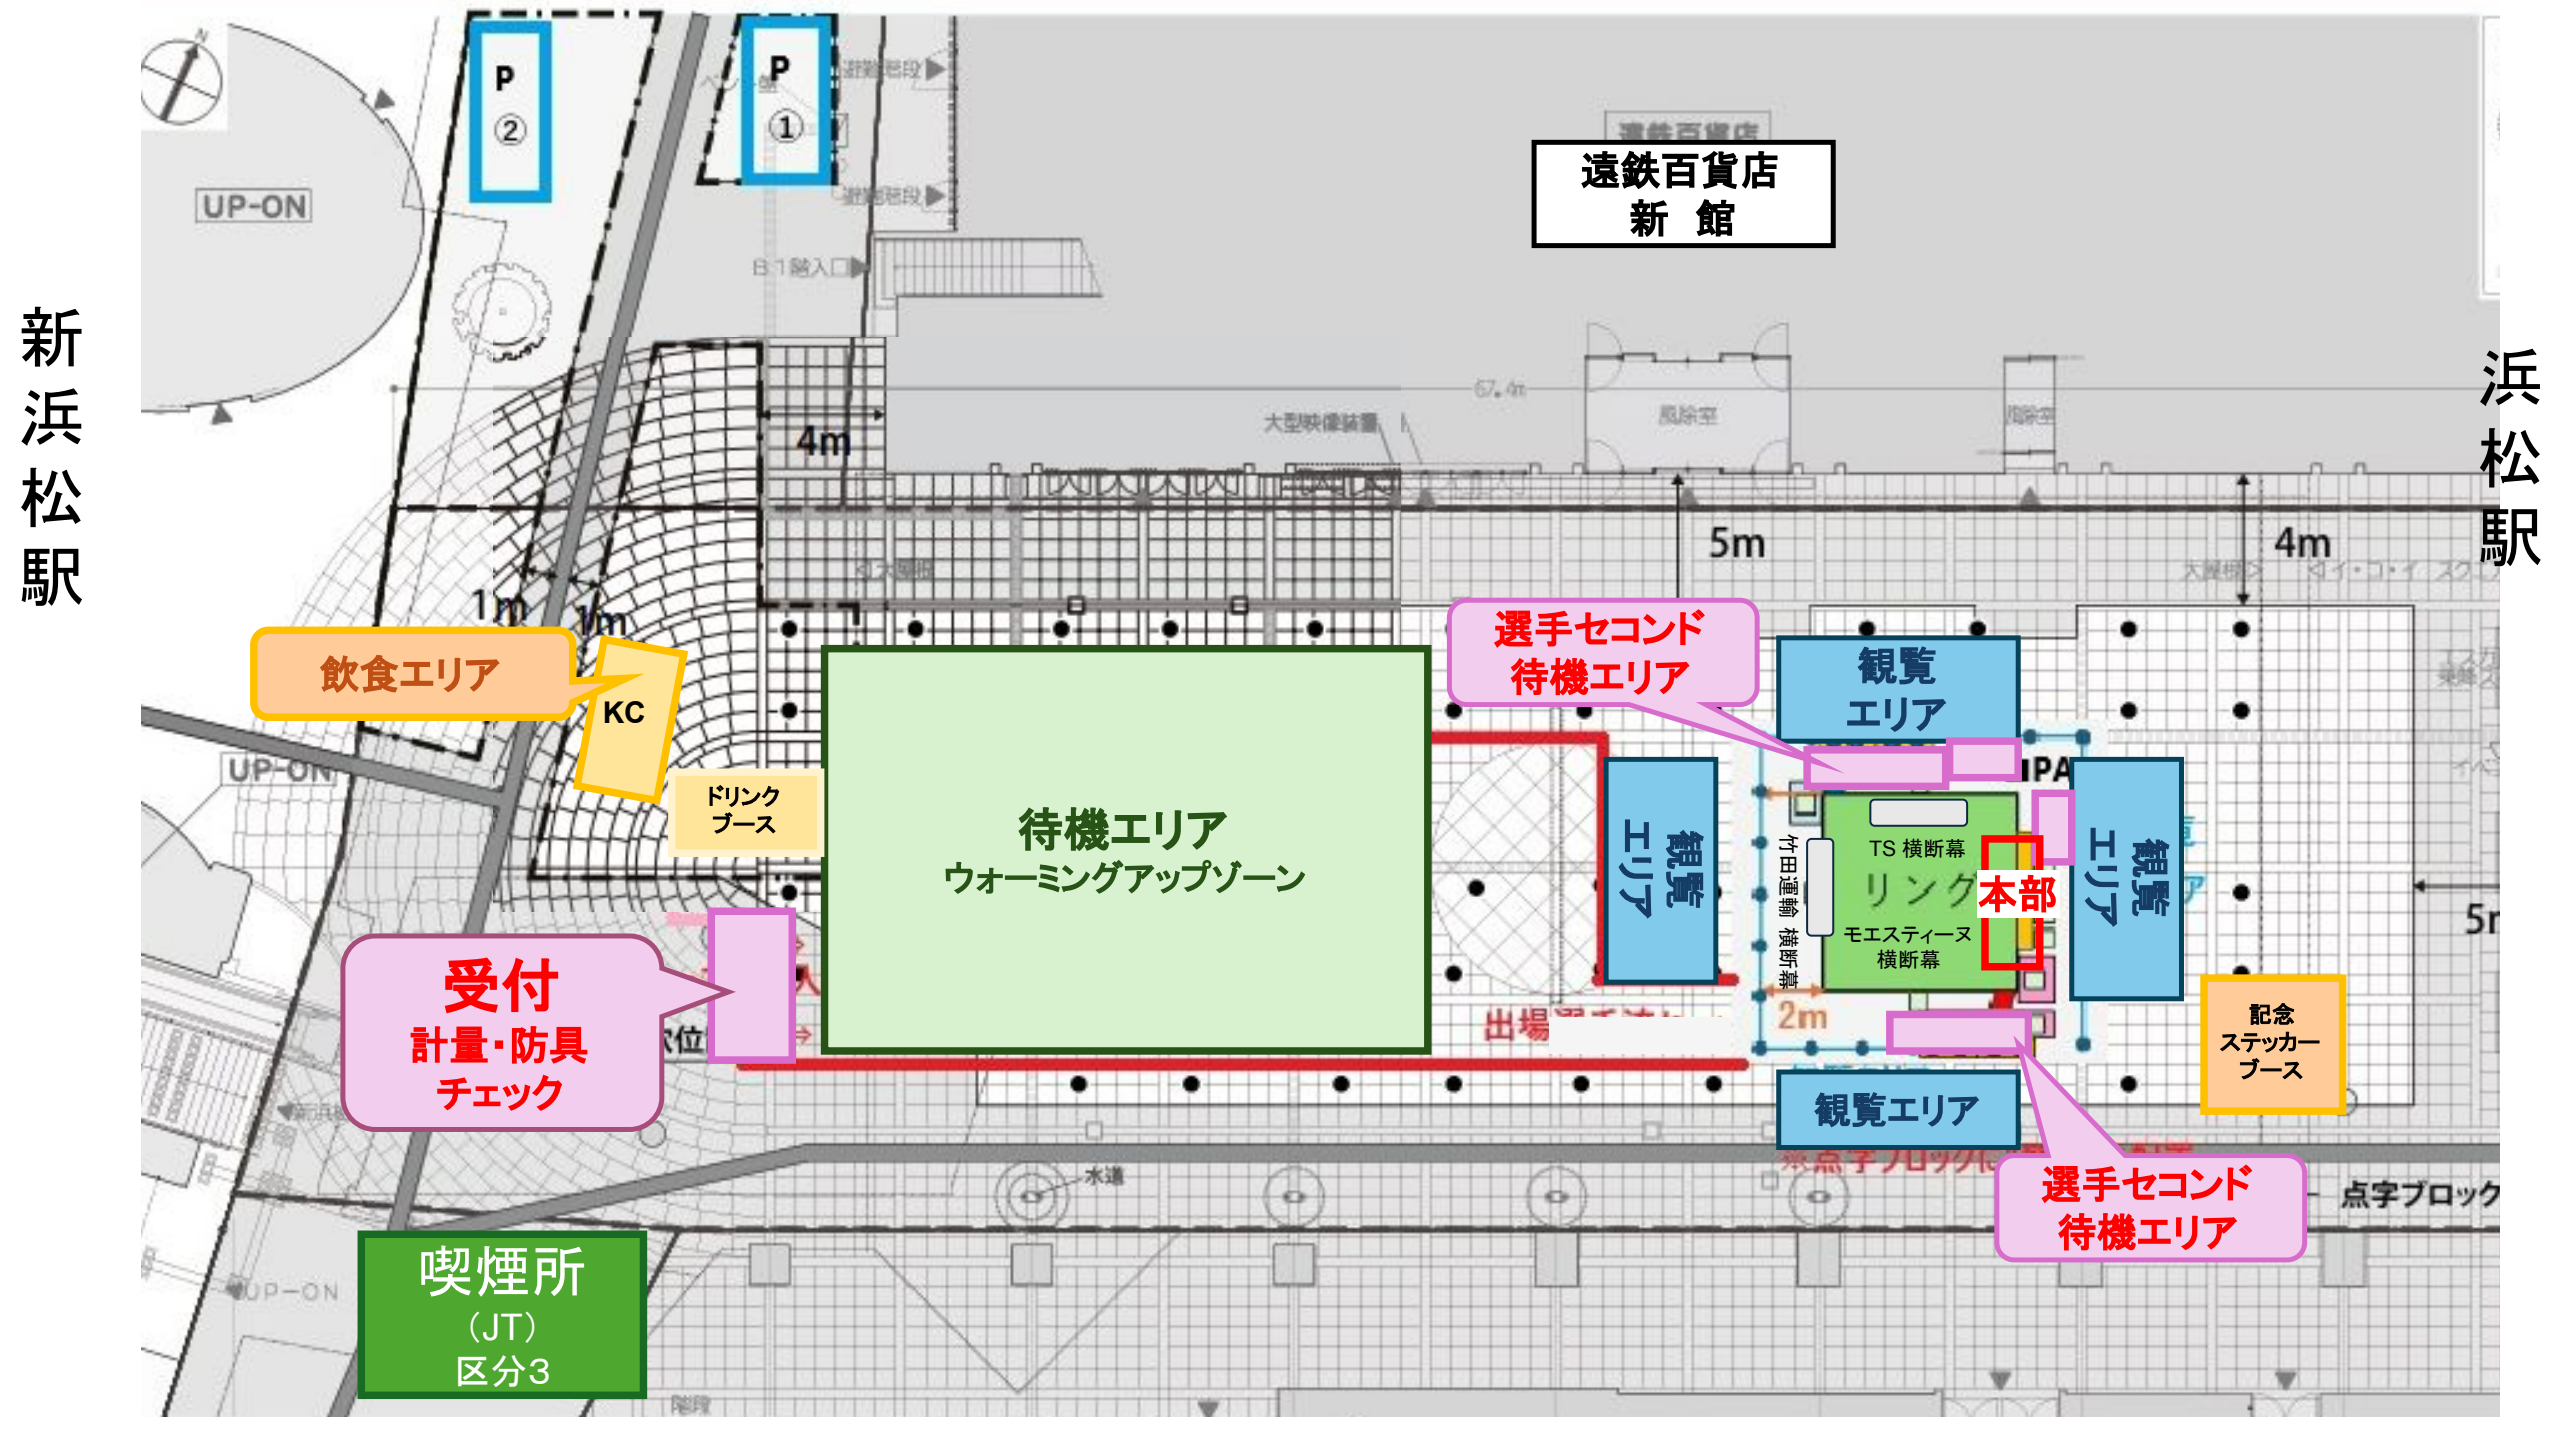
新浜松駅
浜松駅
遠鉄百貨店
新　館
P
②
P
①
UP-ON
4m
5m
4m
1m
1m
飲食エリア
KC
ドリンク
ブース
待機エリア
ウォーミングアップゾーン
選手セコンド
待機エリア
観覧
エリア
観覧
エリア
観覧
エリア
観覧エリア
TS 横断幕
リンク
本部
モエスティーヌ
横断幕
竹田運輸 横断幕
2m
記念
ステッカー
ブース
受付
計量・防具
チェック
喫煙所
（JT）
区分3
出場
水道
点字ブロック
選手セコンド
待機エリア

UP-ON
遠鉄百貨店
新　館
凡 例
20Aコンセント×2
20Aコンセント×1
配線ピット

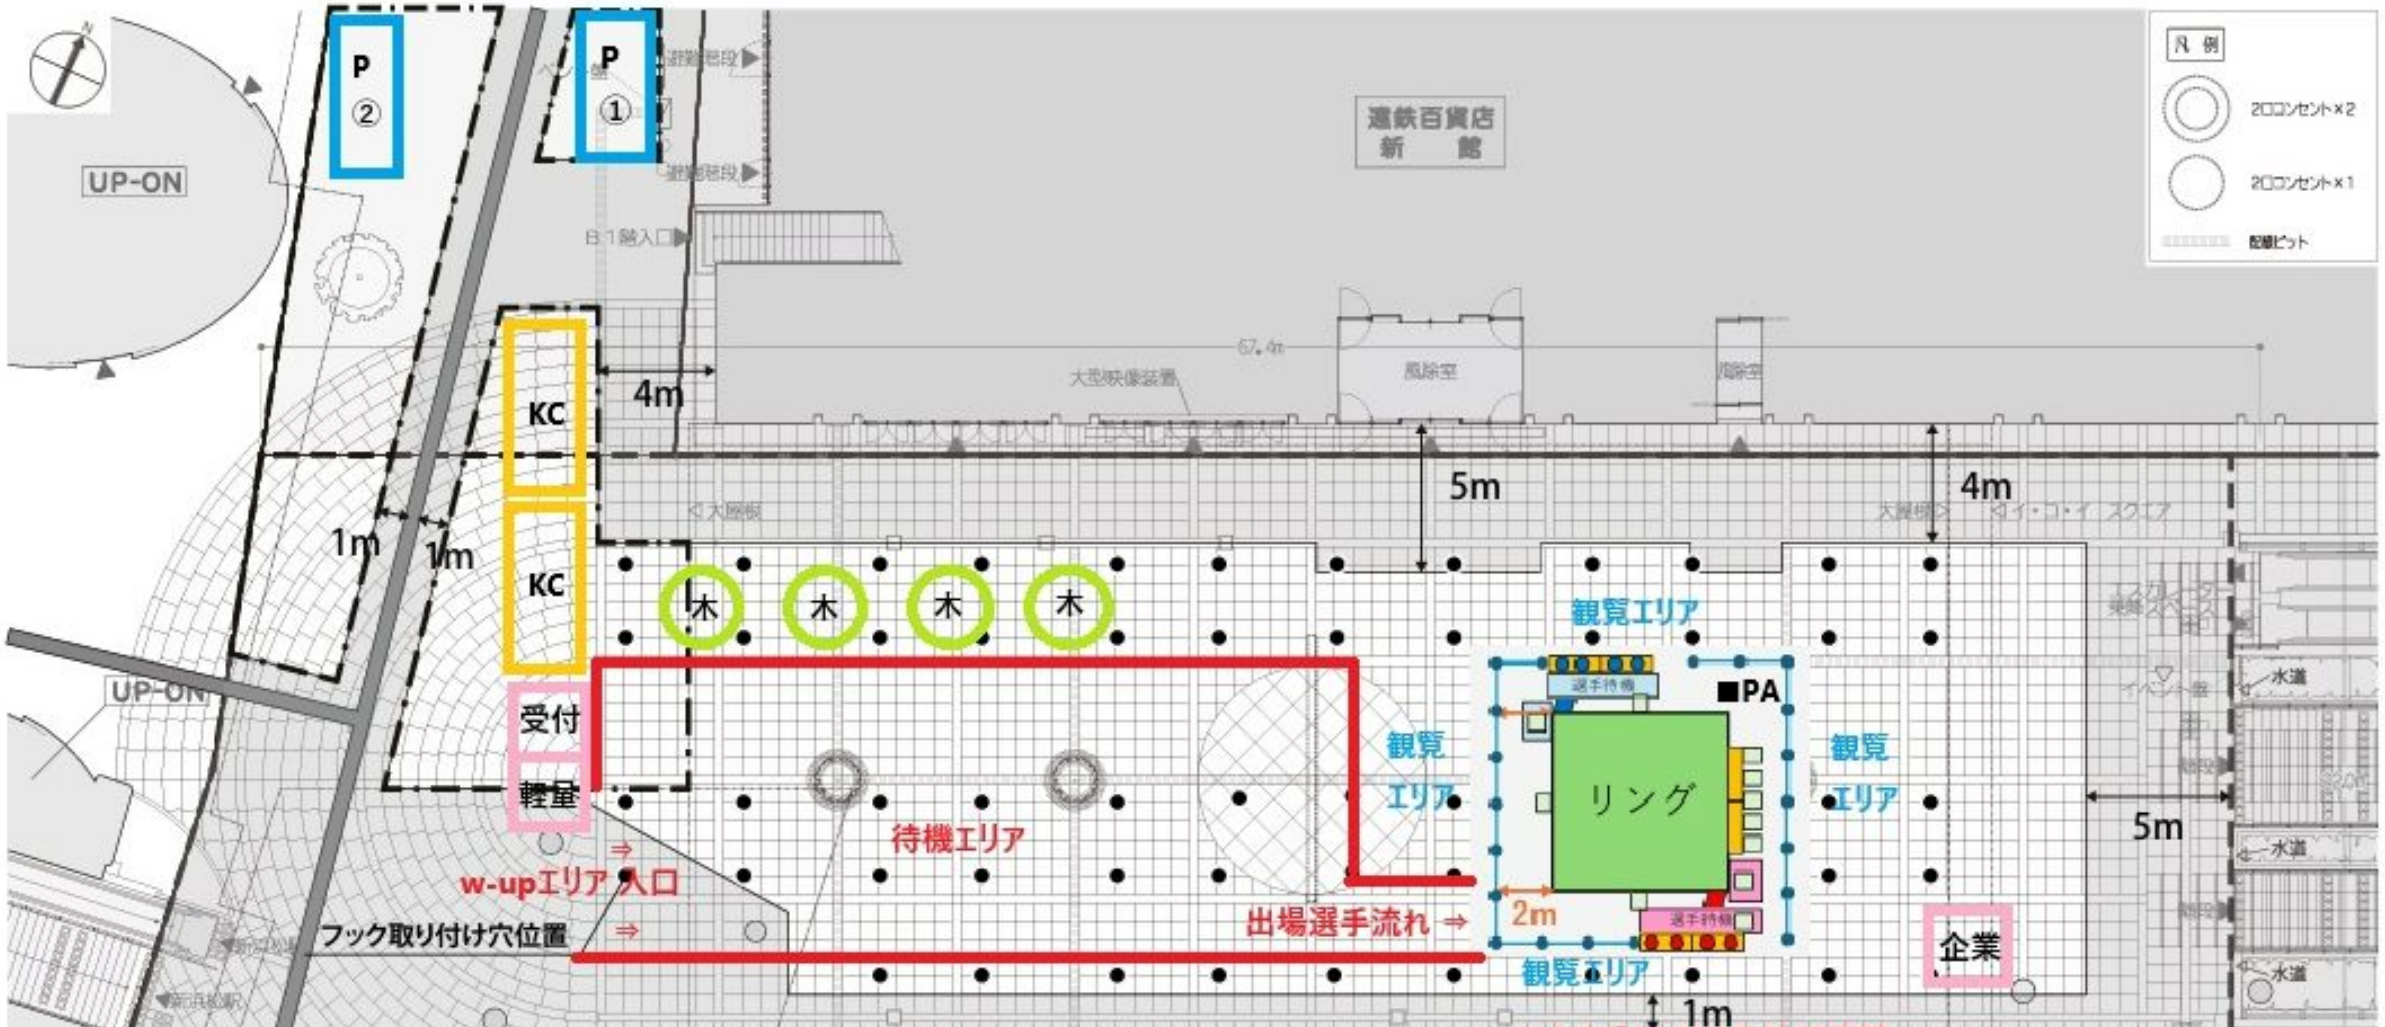
P
②
P
①
UP-ON
遠鉄百貨店
新　館
凡 例
20Aコンセント×2
20Aコンセント×1
配線ピット
KC
KC
4m
1m
1m
5m
4m
木
木
木
木
観覧エリア
受付
軽量
待機エリア
観覧
エリア
■PA
リング
観覧
エリア
w-upエリア入口
フック取り付け穴位置
出場選手流れ
2m
企業
5m
1m
水道
水道
水道